

ΕΦΗΜΕΡΙΣ ΤΗΣ ΚΥΒΕΡΝΗΣΕΩΣ

ΤΗΣ ΕΛΛΗΝΙΚΗΣ ΔΗΜΟΚΡΑΤΙΑΣ

ΤΕΥΧΟΣ ΔΕΥΤΕΡΟ **Αρ. Φύλλου 29**

19 Ιανουαρίου 2000

ΠΕΡΙΕΧΟΜΕΝΑ

ΑΠΟΦΑΣΕΙΣ

ΑΠΟΦΑΣΕΙΣ

Αριθ. ΥΠΠΟ/ΔΙΛΑΠ/Γ/4148/61778 (1)

Χαρακτηρισμός ως ιστορικού διατηρητέου μνημείου του κτιρίου φερόμενης ιδιοκτησίας Αλέξη Σμυρνιώτη στην οδό Σταφιδαλώνων 30 στο Αίγιο.

Η ΥΠΟΥΡΓΟΣ ΠΟΛΙΤΙΣΜΟΥ

Έχοντας υπόψη:

1. Τις διατάξεις:

α) Του Ν. 1558/85 «Περί Κυβέρνησης και Κυβερνητικών Οργάνων» που δημοσιεύθηκε στο ΦΕΚ 137/26.7.85.

β) Του άρθρου 52 του Ν. 5351/32 «Περί Αρχαιοτήτων» όπως αντικαταστάθηκε με το άρθρο 14 και 17 του Ν.Δ. 216/1943 και τροποποιήθηκε με το άρθρο 32 παρ. 5 του Ν. 1337/1983 και ισχύει

γ) Του Ν. 1469/50 «περί προστασίας ειδικής κατηγορίας οικοδομημάτων και έργων τέχνης μεταγενεστέρων του 1830».

δ) Του Ν. 2039/92 « περί Κύρωσης της Σύμβασης για την προστασία της Αρχιτεκτονικής Κληρονομιάς της Ευρώπης» (ΦΕΚ 61/Α/ 13.4.92).

ε) Του Π.Δ.941/77 «περί Οργανισμού του ΥΠΠΕ».

ζ) Του Π.Δ. 161/26.4.84 (ΦΕΚ 54/Α/30.4.84) «περί ανακατανομής αρμοδιοτήτων των Υπουργείων ΥΠΠΕ-ΥΧΟΠ».

2. Την Υπουργική Απόφαση ΥΠΠΟ/ΓΝΟΣ/57631/ 21.11.97 (ΦΕΚ 1080/Β/5.12.97) με την οποία τροποποιείται η παρ.8 του άρθρου 6 της Υ.Α./ΥΠΠΟ/ ΓΝΟΣ/49095/ 30.10.1991 (ΦΕΚ 987/Β/28.11.91) «περί μεταβίβασης αρμοδιοτήτων Υπουργού και δικαιώματος υπογραφής “με εντολή Υπουργού” στον Γενικό Γραμματέα, τους Γεν. Διευθυντές και τους Προϊσταμένους των Διευθύνσεων, Τμημάτων και Γραφείων της Κεντρικής Υπηρεσίας του ΥΠΠΟ».

3. Την εισήγηση της 2ης Εφορείας Νεωτέρων Μνημείων και τα λοιπά στοιχεία του φακέλου που έχει συντάξει η Υπηρεσία μας.

4. Την ομόφωνη γνωμοδότηση του Κεντρικού Συμβουλίου Νεωτέρων Μνημείων με αριθμό Πρακτικού 29/ 25.11.99, αποφασίζουμε:

Χαρακτηρίζουμε ως ιστορικό διατηρητέο μνημείο, που χρειάζεται ειδική κρατική προστασία το κτίριο φερόμενης ιδιοκτησίας Αλέξη Σμυρνιώτη στην οδό Σταφιδαλώνων 30 στο Αίγιο, σύμφωνα με το αρ. 1 παρ.1 του Ν. 2039/92 «περί κύρωσης της Σύμβασης για την προστασία της Αρχιτεκτονικής Κληρονομιάς της Ευρώπης», διότι αποτελεί αξιόλογο δείγμα τεχνικού και κοινωνικού ενδιαφέροντος σημαντικό για την αρχιτεκτονική και για την περιοχή του Αιγίου. Πρόκειται για διόροφο κεραμοσκεπές κτίριο από εμφανή λιθοδομή, το οποίο κατασκευάστηκε για να λειτουργήσει ως ελαιοτριβείο με κατοικία στο δεύτερο όροφο. Η μορφολογία και η τυπολογία το κατατάσσει ως χαρακτηριστικό δείγμα λαϊκής αρχιτεκτονικής της περιοχής κατά το πρώτο ήμισυ του 19ου αιώνα.

Η παρούσα να δημοσιευθεί στην Εφημερίδα της Κυβερνήσεως.

Αθήνα, 27 Δεκεμβρίου 1999

Η ΥΠΟΥΡΓΟΣ

ΕΛΙΣΑΒΕΤ ΠΑΠΑΖΩΗ



Αριθ. ΥΠΠΟ/ΔΙΛΑΠ/Γ/4309/61615 (2)

Χαρακτηρισμός ως ιστορικού διατηρητέου μνημείου της αγροτικής κατοικίας ιδιοκτησίας Π. Μουρατίδου στο Δήμο Σταυρούπολης νομού Ξάνθης.

Η ΥΠΟΥΡΓΟΣ ΠΟΛΙΤΙΣΜΟΥ

Έχοντας υπόψη:

1. Τις διατάξεις:

α) Του Ν. 1558/85 «Περί Κυβέρνησης και Κυβερνητικών Οργάνων» που δημοσιεύθηκε στο ΦΕΚ 137/26.7.85.

β) Του άρθρου 52 του Ν. 5351/32 «Περί Αρχαιοτήτων» όπως αντικαταστάθηκε με το άρθρο 14 και 17 του Ν.Δ. 216/1943 και τροποποιήθηκε με το άρθρο 32 παρ. 5 του Ν. 1337/1983 και ισχύει.

γ) Του Ν. 1469/50 «περί προστασίας ειδικής κατηγορίας οικοδομημάτων και έργων τέχνης μεταγενεστέρων του 1830».

δ) Του Ν. 2039/92» περί Κύρωσης της Σύμβασης για την προστασία της Αρχιτεκτονικής Κληρονομιάς της Ευρώπης» (ΦΕΚ 61/Α/ 13.4.92).

ε) Του Π.Δ. 941/77 «περί Οργανισμού του ΥΠΠΕ».

ζ) Του Π.Δ. 161/26.4.84 (ΦΕΚ 54/Α/30.4.84)» περί ανακατανομής αρμοδιοτήτων των Υπουργείων ΥΠΠΕ-ΥΧΟΠ».

2. Την Υπουργική Απόφαση ΥΠΠΟ/ΓΝΟΣ/57631/ 21.11.1997 (ΦΕΚ 1080/Β/5.12.97) με την οποία τροποποιείται η παρ.8 του άρθρου 6 της Υ.Α./ΥΠΠΟ/ ΓΝΟΣ/49095/ 30.10.1991 (ΦΕΚ 987/Β/28.11.91) «περί μεταβίβασης αρμοδιοτήτων Υπουργού και δικαιώματος υπογραφής "με εντολή Υπουργού" στον Γενικό Γραμματέα, τους Γεν. Διευθυντές και τους Προϊσταμένους των Διευθύνσεων, Τμημάτων και Γραφείων της Κεντρικής Υπηρεσίας του ΥΠΠΟ».

3. Την εισήγηση της 4ης Εφορείας Νεωτέρων Μνημείων και τα λοιπά στοιχεία του φακέλου που έχει συντάξει η Υπηρεσία μας.

4. Την ομόφωνη γνωμοδότηση του Κεντρικού Συμβουλίου Νεωτέρων Μνημεί- ων με αριθμό Πρακτικού 30/7-12-1999, αποφασίζουμε:

Χαρακτηρίζουμε ως ιστορικό διατηρητέο μνημείο, που χρειάζεται ειδική κρατική προστασία την αγροτική κατοικία ιδιοκτησίας Π. Μουρατίδου στο Δήμο Σταυρούπολης νομού Ξάνθης, διότι αποτελεί αντιπροσωπευτικό δείγμα αρχοντικού της ορεινής περιοχής του νομού Ξάνθης στις αρχές του 19ου αιώνα με αξιόλογα μορφολογικά και τυπολογικά στοιχεία της τοπικής λαϊκής αρχιτεκτονικής, στο οποίο συνδυάζονται οι χώροι κατοικίας με τους χώρους παραγωγής καπνού.

Η παρούσα να δημοσιευθεί στην Εφημερίδα της Κυβερνήσεως.

Αθήνα, 27 Δεκεμβρίου 1999

Η ΥΠΟΥΡΓΟΣ

ΕΛΙΣΑΒΕΤ ΠΑΠΑΖΩΗ



Αριθ. ΥΠΠΟ/ΔΙΛΑΠ/Γ/4308/61604 (3)

Χαρακτηρισμός ως ιστορικού διατηρητέου μνημείου του μηχανολογικού εξοπλισμού του κτιριακού συγκροτήματος «Καλαμάρη» στην οδό Ναυμαχίας Έλλης στην Επάνω Σκάλα Μυτιλήνης, ιδιοκτ. ΗΝΩΜΕΝΩΝ ΕΡΓΟΣΤΑΣΙΩΝ Ι. ΚΑΛΑΜΑΡΗ Α.Ε. όπως ορίζεται στο συνημμένο κατάλογο

Η ΥΠΟΥΡΓΟΣ ΠΟΛΙΤΙΣΜΟΥ

Έχοντας υπόψη:

1. Τις διατάξεις:

α) Του Ν. 1558/85 «Περί Κυβέρνησης και Κυβερνητικών Οργάνων» που δημοσιεύθηκε στο ΦΕΚ 137/Α/26.7.85.

β) Του άρθρου 52 του Ν. 5351/32 «Περί Αρχαιοτήτων» όπως αντικαταστάθηκε με το άρθρο 14 και 17 του Ν.Δ. 216/1943 και τροποποιήθηκε με το άρθρο 32 παρ. 5 του Ν. 1337/1983 και ισχύει.

γ) Του Ν. 1469/50 «Περί προστασίας ειδικής κατηγορίας οικοδομημάτων και έργων τέχνης μεταγενεστέρων του 1830».

δ) Του Ν. 2039 «Περί Κύρωσης της Σύμβασης για την προστασία της αρχιτεκτονικής Κληρονομιάς της Ευρώπης» (ΦΕΚ 61/Α/13.4.92).

ε) Του Ν. Δ. 941/77 «Περί Οργανισμού του ΥΠΠΕ».

ζ) Το Π.Δ. 161/26.4.84 (ΦΕΚ 54/Α/30.4.84) «περί ανακατανομής αρμοδιοτήτων των Υπουργείων ΥΠΠΕ-ΥΧΟΠ».

2. Την ΥΑ ΥΠΠΟ/ΓΝΟΣ/57631/21.11.97 (ΦΕΚ 1080/τ.Β΄/ 5.12.97) με την οποία τροποποιείται η παρ 8 του άρθρου 6 της ΥΑ ΥΠΠΟ/ΓΝΟΣ/49095/30.10.91 (ΦΕΚ 987/τ.Β΄/ 28.11.91) «Μεταβίβαση αρμοδιοτήτων Υπουργού και δικαιώματος υπογραφής "Με εντολή Υπουργού" στους Γεν. Γραμματείς, Γεν. Διευθυντές και Προϊσταμένους των Δ/νσεων, Τμημάτων και Γραφείων της Κεντρικής Υπηρεσίας του ΥΠΠΟ».

3. Την εισήγηση της 8ης Εφορείας Νεωτέρων Μνημείων και τα λοιπά στοιχεία του φακέλου.

4. Την ομόφωνη γνωμοδότηση του Κεντρικού Συμβουλίου Νεωτέρων Μνημείων με αριθμό 30/7.12.99, αποφασίζουμε:

Χαρακτηρίζουμε ως ιστορικό διατηρητέο μνημείο , που χρειάζεται ειδική κρατική προστασία σύμφωνα με τις διατάξεις του Ν. 1469/50, το μηχανολογικό εξοπλισμό In situ όπως ορίζεται στο συνημμένο κατάλογο, του κτιριακού συγκροτήματος «Καλαμάρη» στην οδό Ναυμαχίας Έλλης στην Επάνω Σκάλα Μυτιλήνης , ιδιοκτησίας ΗΝΩΜΕΝΩΝ ΕΡΓΟΣΤΑΣΙΩΝ Ι. ΚΑΛΑΜΑΡΗ Α.Ε., διότι παρουσιάζει σημαντικό τεχνικό και επιστημονικό ενδιαφέρον και είναι άρρηκτα δεμένος με το κτίριο, δεδομένου ότι τα βιομηχανικά κτίρια σχεδιάζονται και κατασκευάζονται για να στεγάσουν μια συγκεκριμένη παραγωγική διαδικασία με τον συγκεκριμένο μηχανολογικό εξοπλισμό τους.

ΚΑΤΑΛΟΓΟΣ ΜΗΧΑΝΟΛΟΓΙΚΟΥ ΕΞΟΠΛΙΣΜΟΥ


1. Τέσσερις (4) στροφόμυλοι (κτίριο 23)
2. Τίνακτρα σάκκων (κτίρο 23)
3. Πλυντήρια σιταριού (κτίριο 23)
4. Ζυγαριά (κτίριο 23)
5. Πλάσιστερ (κτίριο 23)
6. Στράτους (κτίριο 23)
7. Ασανσέρ (κτίριο 23)
8. Δύο (2) βούτσες (κτίριο 23)
9. Ιμάντες (κτίριο 23)
10. Σμυρίγλη (κτίριο 23)
11. Τρίερ νεώτερο (κτίριο 23)
12. Τρίερ παλιό (κτίριο 23)
13. Κόσκινα (κτίριο 23)
14. Βραστήρας παλιός (κτίριο 24)
15. Αδελφωτή (κτίριο 24)
16. Τέσσερις λανάρες (κτίριο 24)
17. Σκούτσερ παλιό (κτίριο 24)
18. Μπονπινουάρ (κτίριο 24)
19. Σπαγγομηχανή (κτίριο 29)
20. Πρέσσες νημάτων (κτίριο 29).

Η παρούσα να δημοσιευθεί στην Εφημερίδα της Κυβερνήσεως.

Αθήνα, 23 Δεκεμβρίου 1999

Η ΥΠΟΥΡΓΟΣ

ΕΛΙΣΑΒΕΤ ΠΑΠΑΖΩΗ

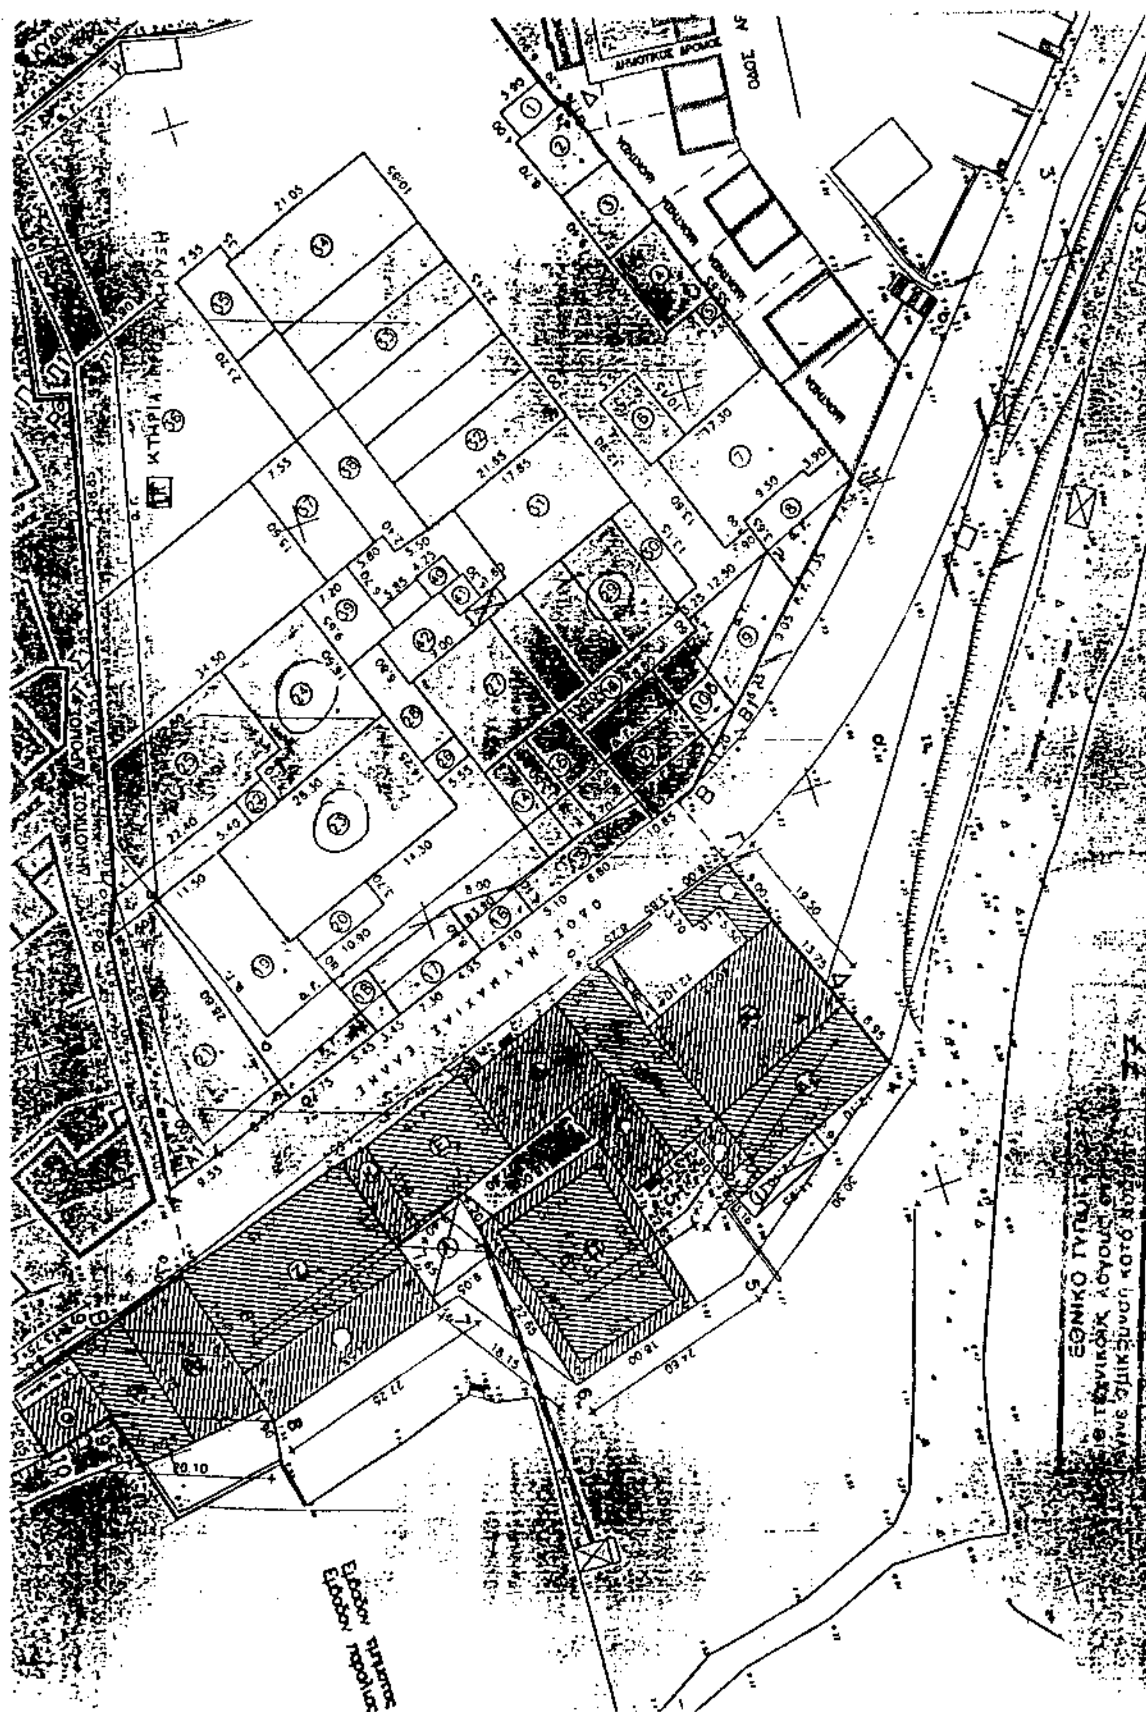

Αριθ. ΥΠΠΟ/ΑΡΧ/Α1/Φ06/44469/2851 (4)

Καθορισμός ζώνης Α΄ Προστασίας Αρχαιολογικών Χώρων Πόρου Κεφαλληνίας και χρήσεις γης εντός αυτής.
- Οριοθέτηση ζώνης Β΄ Προστασίας.

Η ΥΠΟΥΡΓΟΣ ΠΟΛΙΤΙΣΜΟΥ

Έχοντας υπόψη:

1. Τις διατάξεις του Ν. 1558/85 (ΦΕΚ 137/Α/26.7.85) «Κυβερνητικά Όργανα».
2. Την ΥΠΠΟ/ΓΝΟΣ/ 49610/28.11.90 (ΦΕΚ 743/Β΄/ 29.11.90) «Εξαίρεση από τον περιορισμό των τριών υπογραφών».
3. Τις διατάξεις του Κ.Ν. 351/32 «Περί Αρχαιοτήτων».
4. Τις διατάξεις του Ν. 1127/81 (ΦΕΚ 32/Α/81) «Περί κυρώσεως της εις Λονδίνο, την 6η Μαΐου 1969 υπογραφείσας Ευρωπαϊκής Συμβάσεως δια την προστασία της αρχαιολογικής κληρονομιάς».
5. Τις αρ. ΥΠΠΟ/ΑΡΧ/Α1/Φ43/6109/264/8.3.93, ΦΕΚ 193/τ. Β΄/ 23.3.93 και Αρ. ΥΠΠΟ/ΑΡΧ/Α1/Φ43/14919/760/ 10.5.99/ΦΕΚ 1020/Β/2.6. 99 Υπ. Αποφάσεις με τις οποίες α) κηρύχτηκε ο Αρχαιολογικός Χώρος του Πόρου και β) τροποποιήθηκε μερικώς το όριο του Κηρυγμένου Αρχαιολογικού Χώρου.
6. Το Ν. 1892/90 (ΦΕΚ 101/Α/31.7.90, ΚΕΦ. ΙΔ΄, (Άρθρο 91) «Ρυθμίσεις αρμοδιότητας του ΥΠΠΟ».
7. Την ομόφωνη γνωμοδότηση του Κεντρικού Αρχαιολογικού Συμβουλίου, όπως διατυπώθηκε στην αρ. 51/20.10.99 πράξη του, αποφασίζουμε:

Για λόγους προστασίας του συνόλου των Αρχαιολογικών Χώρων και Μνημείων που συμπεριλαμβάνονται εντός των ορίων του Κηρυγμένου Αρχαιολογικού Χώρου του Πόρου Κεφαλληνίας:

Α. Καθορίζουμε Ζώνη Α΄ Απολύτου Προστασίας- Αδόμητη, εντός της οποίας περιλαμβάνονται τα ακόλουθα μνημεία:

1. Ο Βασιλικός θολωτός τάφος στην θέση Μπούρτζι. Χρονολογείται στην Μυκηναϊκή Εποχή.
2. Οστεοφυλάκιο της Μυκηναϊκής περιόδου πλησίον του Θολωτού τάφου.
3. Λιθοτεχνίες και κεραμεική της ΠΕ περιόδου και οικιστικά λείψανα της Πρωτοελλαδικής Περιόδου στο λόφο Αρές (θέση Πλαιράχη) και σε απόσταση 300μ από τον Θολωτό τάφο.
4. Λιθοτεχνίες της νεολιθικής και ΠΕ περιόδου που έχουν επισημανθεί τόσο στην κοιλάδα των Τζανάτων, όσο και κατά μήκος του ποταμού Βρόχινα.
5. Το τείχος του Πόρου Κλασσικής και Ελληνιστικής Περιόδου
6. Το σπήλαιο της Δράκαινας στο φαράγγι του Πόρου με συνεχόμενη χρήση αυτού από την Νεολιθική Εποχή έως την Ελληνιστική Εποχή.
7. Αρχαιολογικές θέσεις που έχουν εντοπιστεί κατά καιρούς στις ανατολικές πλαγιές του Πυροβουνίου:

α. Στην θέση «Πεζούλες» Τείχος από ακατέργαστους ογκόλιθους,

β . Νότια της θέσης Πεζούλες λείψανα προϊστορικής εγκατάστασης,

γ. Λείψανα Ελληνιστικής Εποχής.

δ. Λείψανα Προϊστορικής εγκατάστασης.

ΟΡΙΑ ΖΩΝΗΣ Α΄ ΠΡΟΣΤΑΣΙΑΣ (Χάρτης ΓΥΣ - Κλ: 1:5000):

Σημεία:

36, 77, 77α, 77β, 39, 40, 40α, 41, 41α, 42, 43, 44, 45, 46, 47, 48, 49, 50, 51, 52, 53, 54, 55, 56, 57, 58, 59, 60, 61, 62, 63, 64, 65, 66, 67, 68, 69, 70, 71, 72, 73, 25, 24, 23, 22, 21, 20, 19, 16, 17, 16, 15, 14, 13, 12, 11, 10 , 9, 8 - 36.

ΧΡΗΣΕΙΣ ΓΗΣ ΕΝΤΟΣ ΤΗΣ ΖΩΝΗΣ Α΄ ΠΡΟΣΤΑΣΙΑΣ

α. Εντός της Ζώνης Α΄ Προστασίας επιτρέπονται οι ακόλουθες χρήσεις:

- Η καλλιέργεια ανοικτού τύπου, η δενδροφύτευση, η περίφραξη, η βελτίωση των μονοπατιών, η διάνοιξη αγροτικών δρόμων και δρόμων πυροπροστασίας, η βελτίωση ήδη υπαρχόντων δρόμων η κατασκευή αντιπλημμυρικών έργων, η κατασκευή έργων αντιστήριξης πρανών, η διαμόρφωση χώρου πρασίνου κοινής ωφέλειας, οι πεζοπορικές διαδρομές, η κατασκευή υπόγειων δικτύων ύδρευσης και αποχέτευσης και η διάνοιξη φρεάτων για τις καλλιέργειες.
- Απαγορεύεται η δόμηση και γενικά οποιαδήποτε κατασκευή για την οποία απαιτείται άδεια της αρμόδιας πολεοδομικής αρχής (αποθήκες, θερμοκήπια, ποιμνιοστάσια κλπ.).
- Για τις νομίμως υφιστάμενες οικοδομές επιτρέπεται μόνον η συντήρηση και επισκευή τους, για λόγους χρήσεως και υγιεινής, απαγορευομένης οποιασδήποτε επεκτάσεως καθ' ύψος ή κατ' έκταση.
- Οι εντασσόμενες στις Ζώνες προστασίας δασικές εκτάσεις διατηρούν το ίδιον νομικό καθεστώς.
- Επιτρέπονται Χρήσεις που προβλέπονται για την άμεση προστασία, προβολή και ανάδειξη των Μνημείων από τον Ν. 2557/97, αρθ. 9 και 10 αυτού (ΦΕΚ 271/24-12-97).

ΧΡΗΣΕΙΣ ΓΗΣ ΖΩΝΗΣ Α΄ ΠΡΟΣΤΑΣΙΑΣ ΣΕ ΣΧΕΣΗ ΜΕ ΤΑ ΠΡΟΒΛΕΠΟΜΕΝΑ ΑΠΟ ΤΗΝ ΕΙΔΙΚΗ ΧΩΡΟΤΑΞΙΚΗ ΜΕΛΕΤΗ ΤΗΣ ΝΗΣΟΥ:

- Δεν επιτρέπονται εντός της Ζώνης Α΄ Προστασίας οι προβλεπόμενες χρήσεις γης για τις ζώνες 2(3α2)2 και 2(2β)2 της Ειδικής Χωροταξικής Μελέτης της Νήσου που εκπονείται από το ΥΠΕΧΩΔΕ.
- Η ζώνη «Προστατευόμενος φυσικός σχηματισμός» και «Ζώνη Ενδημικών φυτών» θα καθοριστεί με τη συνεργασία ΥΠΠΟ - ΥΠΕΧΩΔΕ.
- Για όλες τις επιτρεπόμενες εντός της Ζώνης Α΄ εργασίες απαιτείται η έγκριση των συναρμοδίων Εφορειών Αρχαιοτήτων (ΣΤ΄ Εφορείας Αρχαιοτήτων και Εφορεία Παλαιοανθρωπολογίας και Σπηλαιολογίας).

Σε περίπτωση που οι καθ' ύλην Αρμόδιες Εφορείες Αρχαιοτήτων το κρίνουν σκόπιμο, θα διεξάγουν ανασκαφική έρευνα, από τα αποτελέσματα της οποίας θα εξαρτάται και η οριστική έγκριση του ζητούμενου έργου.

- Για θέματα αρμοδιότητας Βυζαντινών Μνημείων αρμόδια είναι η 6η ΕΒΑ.
- Για εργασίες οι οποίες εκτελούνται χωρίς την απαιτούμενη κατά νόμον έγκριση των καθ' ύλην αρμοδίων Εφορειών Αρχαιοτήτων ισχύουν τα προβλεπόμενα από το αρθ. 13 του Ν. 2557/97.

Β . Οριοθετούμε Ζώνη Β΄ Προστασίας δυναμένη να δομηθεί με ειδικούς όρους και περιορισμούς δόμησης. Η Ζώνη Β΄ Προστασίας υποδιαιρείται στα ακόλουθα Τμήματα : Β1α, Β2 (Β2α και Β2β), Β3, Β4, τα όρια των οποίων είναι τα ακόλουθα (εξαιρουμένων των οικισμών):

ΣΗΜΕΙΑ:

Β1α: 74α, 74, 75, 76 ,77, 36, 8-74α

Β2α: 66, 67, 68, 69, 70, 71, 72, 73, 27, 25, 26, 28, 29, 30, 31, 78, 78α, Ο δρόμος Πόρου - Ασπρογέρακα - 67

Β2: 66, 76, ο δρόμος Πόρου - Ασπρογέρακα, 78α, 79, 80, 81, 82, 83, 84, 85, 86, 66-67-78

Β3: 87, 88, 89, 90, 91, 92, 93, 94, 95, 50, 49, 48, 47, 46, 45, 44 ,43-87

Β4: Το υπόλοιπο τμήμα του Κηρυγμένου Αρχαιολογικού Χώρου, όπως δημοσιεύτηκε στο ΦΕΚ 1020/Β/99.

- Οι χρήσεις γης και οι όροι δόμησης που επιτρέπονται από πλευράς Αρχαιολογικού Νόμου εντός της Ζώνης Β' Προστασίας θα καθοριστούν με την συνεργασία ΥΠΠΟ-ΥΠΕΧΩΔΕ, μετά τη δημοσίευση της απόφασης αυτής.

-Οι πίνακες συντεταγμένων των σημείων και επεξηγήσεως των φυσικών ορίων των Ζωνών προστασίας επισυνάπτονται στην απόφαση αυτή.

Από της διατάξεις της παρούσας απόφασης δεν προκαλείται δαπάνη σε βάρος του κρατικού προϋπολογισμού.

Η απόφαση αυτή να δημοσιευθεί στην Εφημερίδα της Κυβερνήσεως.

Αθήνα, 21 Δεκεμβρίου 1999

Η ΥΠΟΥΡΓΟΣ

ΕΛΙΣΑΒΕΤ ΠΑΠΑΖΩΗ

ΠΟΡΟΣ

ΠΙΝΑΚΑΣ 1

ΕΠΕΞΗΓΗΣΗ ΟΡΙΩΝ ΑΔΟΜΗΤΗΣ ΖΩΝΗΣ Α

36: Επί της γέφυρας που βρίσκεται στο φαράγγι του Πόρου.
36-77-77α: Επαρχιακός δρόμος Πόρου-Αργοστολίου.
77α-77β:΄Οριο οικισμού Ρίζας.
77β-39-40-40α-41: Ευθείες γραμμές.
41-41α-42: Ευθείες γραμμές.
42-43:΄Ορια οικισμού Τζανάτων.
43-44-45: Παλαιό μονοπάτι.
45-46: Κοίτη χειμάρρου.
46-47: Κοίτη χειμάρρου-νεροσυρμή.
47-48: Νεροσυρμή.
48-49: Ευθεία γραμμή.
49-50: Ευθεία γραμμή.
50-51: Ευθεία γραμμή.
51-52: Ευθεία γραμμή.
52-53: Ευθεία γραμμή.
53-54: Νεροσυρμή.
54-55: Νεροσυρμή.
55-56: Ευθεία γραμμή.
56-57: Μονοπάτι.
57-58: Μονοπάτι.
58-59: Νεροσυρμή.
59-60: Νεροσυρμή.
60-61: Ευθεία γραμμή.
61-62: Παλαιό μονοπάτι.
62-63: Παλαιό μονοπάτι.
63-64: Ευθεία γραμμή.
64-65: Παλαιό μονοπάτι.
65-66: Παλαιό μονοπάτι.
66-67: Αγροτικός δρόμος Ασπρογέρακα-Πόρου.
67-68: Ευθεία γραμμή.
68-69-70-71-72-73: Ευθείες γραμμές.
73-25: Συμβολή νεροσυρμής και ορίων οικισμού Πόρου.
25-24-23-22-21-20-19-18-17-16-15-14-13-12-11-10-9-8:΄Οριο επέκτασης γειτονιάς Πόρου.
8-36: Ευθεία γραμμή.

ΠΟΡΟΣ

ΠΙΝΑΚΑΣ 2

ΕΠΕΞΗΓΗΣΗ ΟΡΙΩΝ ΖΩΝΗΣ Β1α

74α: Σημείο συμβολής ορίου οικισμού Πόρου με παλαιό μονοπάτι.
74α-74-75-76: Παλαιό μονοπάτι.
76-77: Ευθεία γραμμή.
77-36: Επαρχιακός δρόμος Αργοστολίου-Πόρου.
36: Σημείο επί της γέφυρας στο φαράγγι του Πόρου.
36-8: Ευθεία γραμμή.
8-7:΄Οριο επέκτασης (γειτονιάς) οικισμού Πόρου.
7-74α:΄Οριο επέκτασης (γειτονιάς) οικισμού Πόρου.

ΠΙΝΑΚΑΣ 3

ΕΠΕΞΗΓΗΣΗ ΟΡΙΩΝ ΖΩΝΗΣ Β2

66-67-68-69-70-71-72-73-25:΄Οριο Αδόμητης Ζώνης Α (**βλ.πίνακα 1**).
25-26-27-28-29-30-31:΄Οριο επέκτασης (γειτονιάς) οικισμού Πόρου.
31-78-78α: Δρόμος Πόρου-Ασπρογέρακα.
78α-79-80-81-82-83-84: Ευθείες γραμμές.
84-85: Μονοπάτι.
85-86: Μονοπάτι.
86-66: Δρόμος Πόρου-Ασπρογέρακα.

Η Ζώνη Β2 χωρίζεται σε δύο (2) υποζώνες, στις Β2α και Β2β, οι οποίες χωρίζονται από τον δρόμο Πόρου-Ασπρογέρακα (Ο δρόμος βρίσκεται μεταξύ των σημείων 31 και 67).

ΠΙΝΑΚΑΣ 4

ΕΠΕΞΗΓΗΣΗ ΟΡΙΩΝ ΖΩΝΗΣ Β3

87: Σημείο συμβολής ορίου οικισμού Τζανάτων με ευθεία.
87-88: Ευθεία γραμμή.
88-89: Παλαιό μονοπάτι.
89-90-91: Παλαιό μονοπάτι.
91-92: Παλαιό μονοπάτι.
92-93-94: Παλαιό μονοπάτι.
94-95: Κοίτη χειμάρρου.
95-50-49-48-47-46-45-44-43:΄Οριο Αδόμητης Ζώνης Α.
43-87:΄Οριο οικισμού Τζανάτων.

ΠΙΝΑΚΑΣ 1
ΠΟΡΟΣ: ΣΥΝΤΕΤΑΓΜΕΝΕΣ ΟΡΙΩΝ
ΑΔΟΜΗΤΗΣ ΖΩΝΗΣ Α

ΚΕΝΤΡΟ Φ.Χ. 1:100.000
ΦΥΛΛΟ 38° 15' λ: - 2° 15'

ΣΗΜΕΙΟ	Χ	Ψ	ΦΥΛΛΟ ΧΑΡΤΗ 1:5.000
36	26470	-11176	6135^3
77	26018	-11290	6135^3
77α	25860	-11408	6135^5
77β	25835	-11508	6135^5
39	25853	-11545	6135^5
40	25663	-11707	6135^5
40α	25055	-11738	6135^5
41	25426	-11735	6135^5
41α	25525	-11830	6135^5
42	25420	-11933	6135^5
43	25335	-12012	6135^5
44	25375	-12137	6135^5
45	25493	-12260	6135^5
46	25407	-12515	6135^5
47	25537	-12560	6135^5
48	25530	-12657	6135^5
49	25435	-12683	6135^5
50	25450	-12793	6135^5
51	25710	-12832	6135^5
52	25800	-12815	6135^5
53	25843	-12770	6135^5
54	25945	-12675	6135^5
55	25830	-12577	6135^5
56	25880	-12545	6135^5
57	25945	-12470	6135^5
58	26218	-12825	6135^6
59	26030	-13297	6135^6
60	26320	-13645	6135^6
61	26970	-13875	6135^6
62	27015	-13920	6135^6
63	27054	-13873	6135^6
64	27012	-13755	6135^6
65	26995	-13638	6135^6
66	27665	-13305	6135^6
67	27625	-13045	6135^6
68	27605	-12935	6135^6
69	27672	-12830	6135^6
70	27635	-12775	6135^6
71	27565	-12470	6135^6
72	27203	-12198	6135^6
73	27254	-12077	6135^6
25	27233	-11860	6135^6
24	27212	-11855	6135^6

ΖΩΝΗ Α' – Προστασίας Πόρου

23	27204	-11835	6135^{6}
22	27180	-11787	6135^{6}
21	27165	-11762	6135^{6}
20	27168	-11728	6135^{6}
19	27113	-11523	6135^{6}
18	27084	-11507	6135^{6}
17	26995	-11405	6135^{6}
16	26956	-11380	6135^{6}
15	26955	-11315	6135^{6}
14	26870	-11325	6135^{6}
13	26843	-11295	6135^{6}
12	26805	-11246	6135^{6}
11	26760	-11205	6135^{6}
10	26638	-11146	6135^{6}
9	26618	-11138	6135^{6}
8	26605	-11130	6135^{6}
36	26470	-11176	6135^{3}

ΠΙΝΑΚΑΣ 2
ΠΟΡΟΣ: ΣΥΝΤΕΤΑΓΜΕΝΕΣ ΟΡΙΩΝ
ΖΩΝΗΣ Β1α

ΚΕΝΤΡΟ Φ.Χ. 1:100.000
ΦΥΛΛΟ 38° 15′ λ: - 2° 15′


ΣΗΜΕΙΟ	Χ	Ψ	ΦΥΛΛΟ ΧΑΡΤΗ 1:5.000
74α	26365	-10832	6135^3
74	26335	-10835	6135^3
75	26107	-11047	6135^3
76	26000	-11200	6135^3
77	26018	-11290	6135^3
36	26470	-11176	6135^3
8	26605	-11130	6135^3
74α	26365	-10832	6135^3


ΠΙΝΑΚΑΣ 3
ΠΟΡΟΣ: ΣΥΝΤΕΤΑΓΜΕΝΕΣ ΟΡΙΩΝ
ΖΩΝΗΣ Β2

ΚΕΝΤΡΟ Φ.Χ. 1:100.000
ΦΥΛΛΟ 38° 15′ λ: - 2° 15′

ΣΗΜΕΙΟ	Χ	Ψ	ΦΥΛΛΟ ΧΑΡΤΗ 1:5.000
66	27665	-13305	6135^6
67	27625	-13045	6135^6
68	27605	-12935	6135^6
69	27672	-12830	6135^6
70	27635	-12775	6135^6
71	27565	-12470	6135^6
72	27203	-12198	6135^6
73	27254	-12077	6135^6
25	27233	-11860	6135^6
26	27240	-11875	6135^6
27	27258	-11900	6135^6
28	27280	-11835	6135^6
29	27357	-11915	6135^6
30	27382	-12002	6135^6
31	27480	-11994	6135^6
78	27550	-12075	6135^6
78α	27503	-12102	6135^6
67	27625	-13045	6135^6
78α και 67: Δρόμος Πόρου-Ασπρογέρακα: Το όριο μεταξύ Ζωνών Β2α και Β2β			
79	27503	-12187	6135^6
80	27595	-12325	6135^6
81	27706	-12472	6135^6
82	27745	-12750	6135^6
83	27750	-12987	6135^6
84	27705	-13180	6135^6
85	27740	-13305	6135^6
86	27610	-13340	6135^6
66	27665	-13305	6135^6

ΠΙΝΑΚΑΣ 4 ΠΟΡΟΣ: ΣΥΝΤΕΤΑΓΜΕΝΕΣ ΟΡΙΩΝ ΖΩΝΗΣ Β3			
ΚΕΝΤΡΟ Φ.Χ. 1:100.000 ΦΥΛΛΟ 38° 15'		λ: - 2° 15'	
ΣΗΜΕΙΟ	Χ	Ψ	ΦΥΛΛΟ ΧΑΡΤΗ 1:5.000
87	25260	-12045	6135^{5}
88	25270	-12153	6135^{5}
89	25112	-12270	6135^{5}
90	25205	-12395	6135^{5}
91	25225	-12440	6135^{5}
92	25185	-12528	6135^{5}
93	25228	-12625	6135^{5}
94	25258	-12630	6135^{5}
95	25320	-12850	6135^{5}
50	25450	-12793	6135^{5}
49	25435	-12683	6135^{5}
48	25530	-12657	6135^{5}
47	25537	-12560	6135^{5}
46	25407	-12515	6135^{5}
45	25493	-12260	6135^{5}
44	25375	-12137	6135^{5}
43	25335	-12012	6135^{5}
87	25260	-12045	6135^{5}

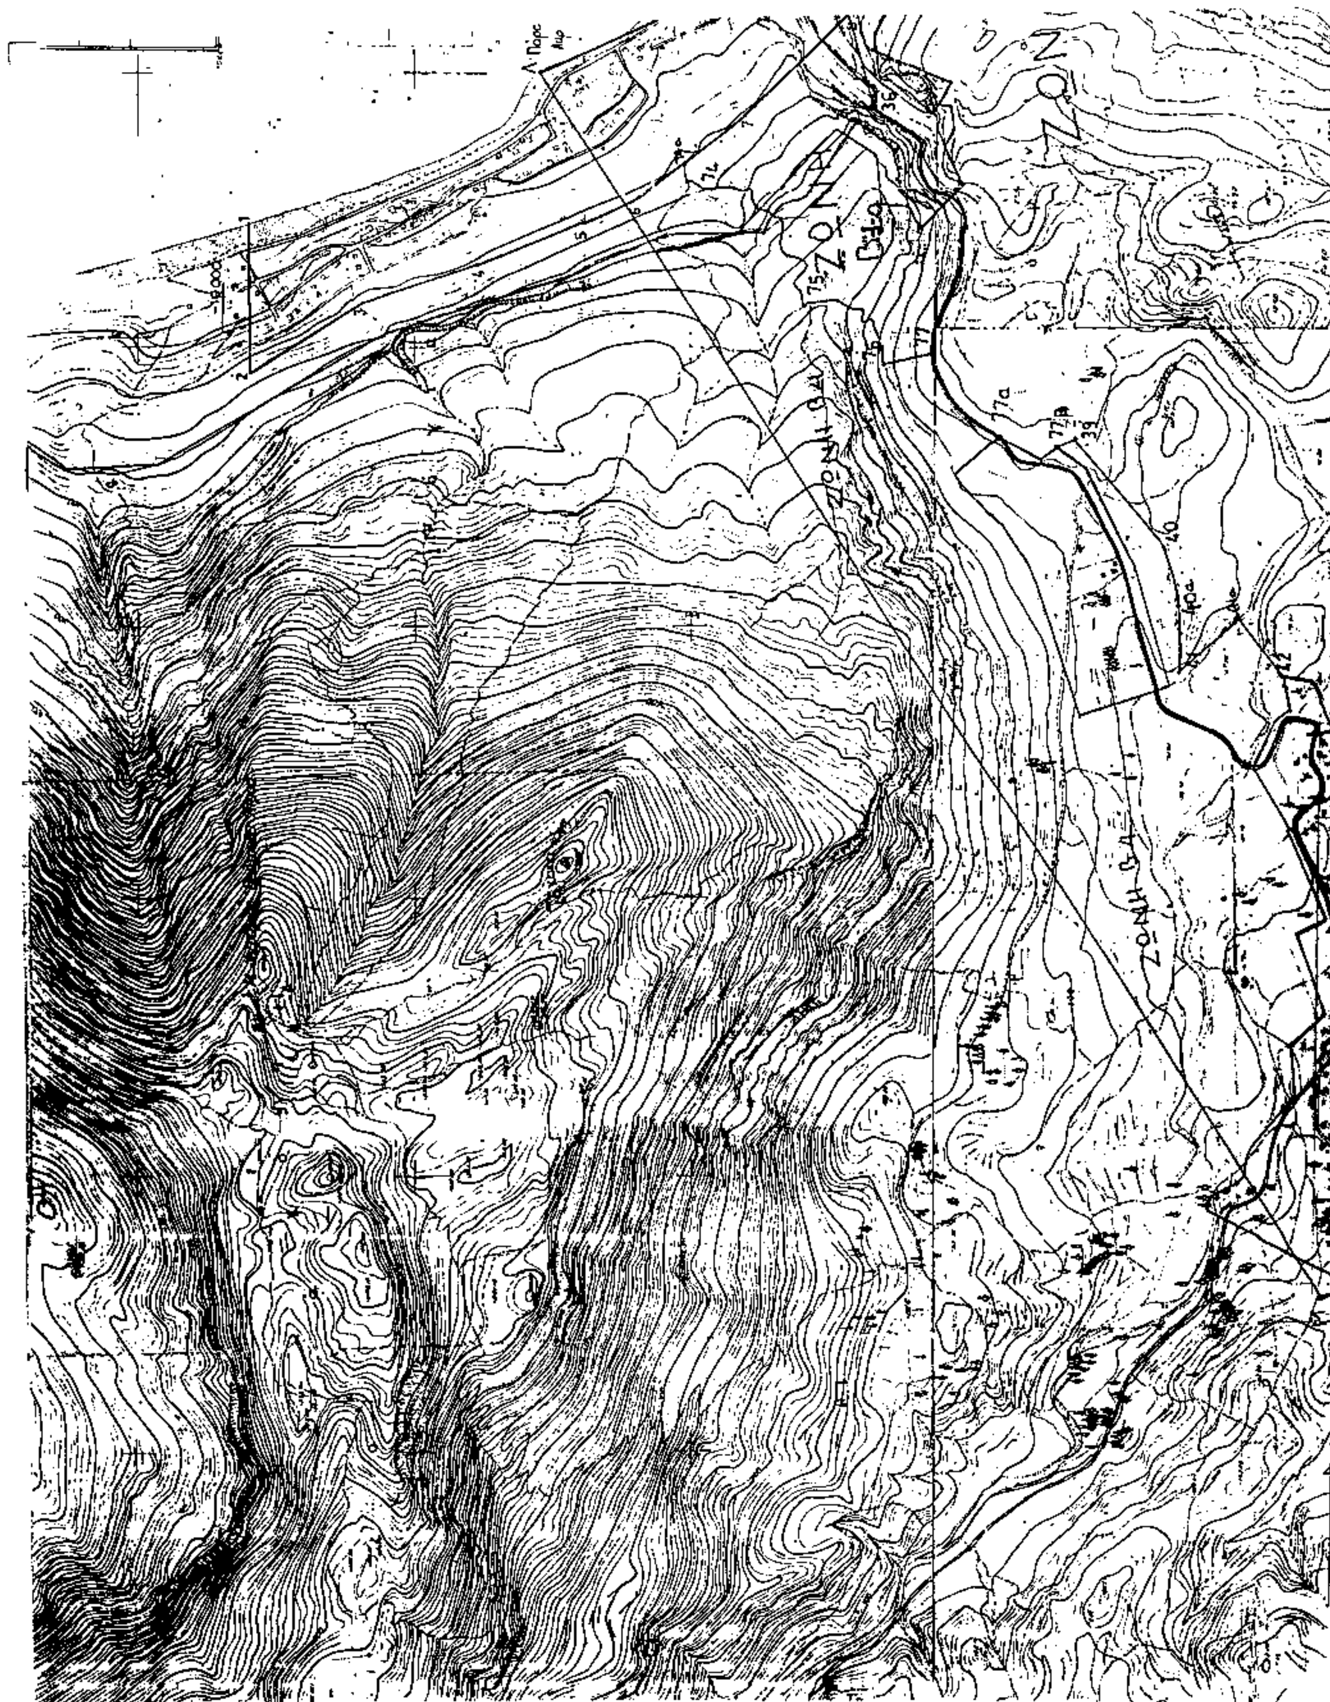
ΖΩΝΗ Β.Α
ΖΩΝΗ Β.Α

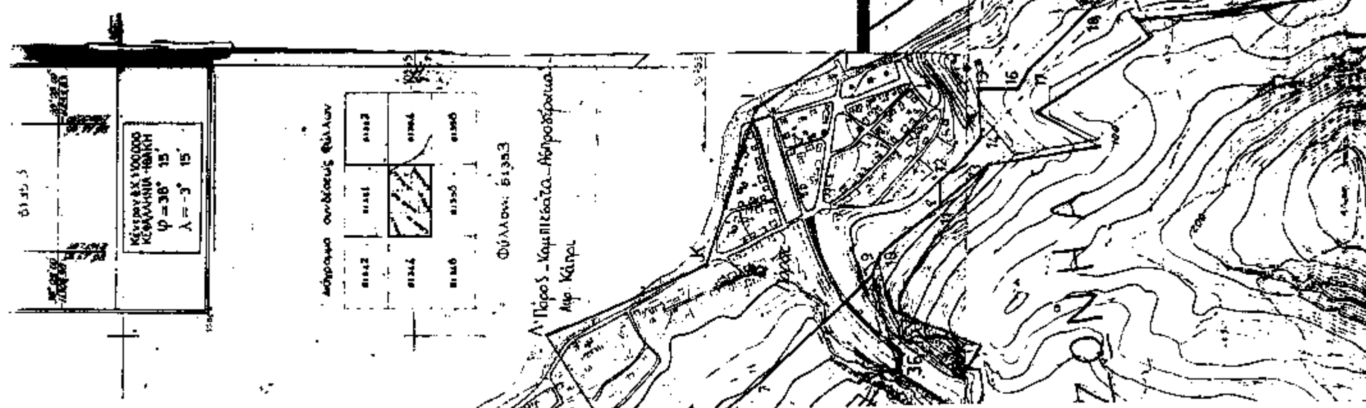



ΧΑΡΤΗΣ 2



ΕΘΝΙΚΟ ΤΥΠΟΓΡΑΦΕΙΟ

ΕΦΗΜΕΡΙΔΑ ΤΗΣ ΚΥΒΕΡΝΗΣΕΩΣ

ΚΑΠΟΔΙΣΤΡΙΟΥ 34 * ΑΘΗΝΑ 104 32 * TELEX 223211 YPET GR * FAX 52 34 312
ΗΛΕΚΤΡΟΝΙΚΗ ΔΙΕΥΘΥΝΣΗ: http: www.et.gr
e-mail: webmaster @ et.gr

ΥΠΗΡΕΣΙΕΣ ΕΞΥΠΗΡΕΤΗΣΗΣ ΠΟΛΙΤΩΝ

ΚΕΝΤΡΙΚΗ ΥΠΗΡΕΣΙΑ
Σολωμού 51

Πληροφορίες δημοσιευμάτων Α.Ε. - Ε.Π.Ε.	5225 761 - 5230 841
Πληροφορίες δημοσιευμάτων λοιπών Φ.Ε.Κ.	5225 713 - 5249 547
Πώληση Φ.Ε.Κ.	5239 762
Φωτοαντίγραφα παλαιών Φ.Ε.Κ.	5248 141
Βιβλιοθήκη παλαιών Φ.Ε.Κ.	5248 188
Οδηγίες για δημοσιεύματα Α.Ε. - Ε.Π.Ε.	5248 785
Εγγραφή Συνδρομητών Φ.Ε.Κ. και αποστολή Φ.Ε.Κ.	5248 320

ΠΕΡΙΦΕΡΕΙΑΚΑ ΓΡΑΦΕΙΑ
ΠΩΛΗΣΗΣ Φ.Ε.Κ.

ΘΕΣΣΑΛΟΝΙΚΗ - Βασ. Όλγας 227 - Τ.Κ. 54100	(031) 423 956
ΠΕΙΡΑΙΑΣ - Νικήτα 6-8 Τ.Κ. 185 31	4135 228
ΠΑΤΡΑ - Κορίνθου 327 - Τ.Κ. 262 23	(061) 6381 100
ΙΩΑΝΝΙΝΑ - Διοικητήριο Τ.Κ. 450 44	(0651) 87215
ΚΟΜΟΤΗΝΗ - Δημοκρατίας 1 Τ.Κ. 691 00	(0531) 22 858
ΛΑΡΙΣΑ - Διοικητήριο Τ.Κ. 411 10	(041) 597449
ΚΕΡΚΥΡΑ - Σαμαρά 13 Τ.Κ. 491 00	(0661) 89 127 / 89 120
ΗΡΑΚΛΕΙΟ - Πλ. Ελευθερίας 1, Τ.Κ. 711 10	(081) 396 223
ΛΕΣΒΟΣ - Πλ. Κωνσταντινουπόλεως Τ.Κ. 811 00 Μυτιλήνη	(0251) 46 888 / 47 533

ΤΙΜΗ ΠΩΛΗΣΗΣ ΦΥΛΛΩΝ ΕΦΗΜΕΡΙΔΟΣ ΤΗΣ ΚΥΒΕΡΝΗΣΕΩΣ

- Για τα ΦΕΚ από 1 μέχρι 8 σελίδες 200 δρχ.
- Για τα ΦΕΚ από 8 σελίδες και πάνω η τιμή πώλησης κάθε φύλλου (8σέλιδου ή μέρους αυτού) προσαυξάνεται κατά 100 δρχ. ανά 8σέλιδο ή μέρος αυτού.
- Για τα ΦΕΚ του Τεύχους Προκηρύξεων Α.Σ.Ε.Π. ανεξαρτήτως αριθμού σελίδων δρχ. 100. (Σε περίπτωση Πανελλήγιου Διαγωνισμού η τιμή θα προσαυξάνεται κατά δρχ. 100 ανά 8σέλιδο ή μέρος αυτού).

ΕΤΗΣΙΕΣ ΣΥΝΔΡΟΜΕΣ Φ.Ε.Κ.

Τεύχος	Κ.Α.Ε. Προϋπολογισμού 2531	Κ.Α.Ε. εσόδου υπέρ ΤΑΠΕΤ 3512
Α΄ (Νόμοι, Π.Δ., Συμβάσεις κ.λπ.)	60.000 δρχ.	3.000 δρχ.
Β΄ (Υπουργικές αποφάσεις κ.λπ.)	70.000 »	3.500 »
Γ΄ (Διορισμοί, απολύσεις κ.λπ. Δημ. Υπαλλήλων)	15.000 »	750 »
Δ΄ (Απαλλοτριώσεις, πολεοδομία κ.λπ.)	70.000 »	3.500 »
Αναπτυξιακών Πράξεων (Τ.Α.Π.Σ.)	30.000 »	1.500 »
Ν.Π.Δ.Δ. (Διορισμοί κ.λπ. προσωπικού Ν.Π.Δ.Δ.)	15.000 »	750 »
Παράρτημα (Προκηρύξεις θέσεων ΔΕΠ κ.τλ.)	5.000 »	250 »
Δελτίο Βιομηχανικής Ιδιοκτησίας (Δ.Ε.Β.Ι.)	10.000 »	500 »
Ανωτάτου Ειδικού Δικαστηρίου (Α.Ε.Δ.)	3.000 »	150 »
Προκηρύξεων Α.Σ.Ε.Π.	10.000 »	500 »
Ανωνύμων Εταιρειών & Ε.Π.Ε.	300.000 »	15.000 »
Διακηρύξεων Δημοσίων Συμβάσεων (Δ.Δ.Σ.)	50.000 »	2.500 »
ΓΙΑ ΟΛΑ ΤΑ ΤΕΥΧΗ ΕΚΤΟΣ Α.Ε. & Ε.Π.Ε.	300.000 »	15.000 »

* Οι συνδρομές του εσωτερικού προπληρώνονται στα Δημόσια Ταμεία που δίνουν αποδεικτικό είσπραξης (διπλότυπο) το οποίο με τη φροντίδα του ενδιαφερομένου πρέπει να στέλνεται στην Υπηρεσία του Εθνικού Τυπογραφείου.
* Οι συνδρομές του εξωτερικού επιβαρύνονται με το διπλάσιο των ανωτέρω τιμών.
* Η πληρωμή του υπέρ ΤΑΠΕΤ ποσοστού που αντιστοιχεί σε συνδρομές, εισπράττεται από τα Δημόσια Ταμεία.
* Οι συνδρομητές του εξωτερικού μπορούν να στέλνουν το ποσό του ΤΑΠΕΤ μαζί με το ποσό της συνδρομής.
* Οι Νομαρχιακές Αυτοδιοικήσεις, οι Δήμοι, οι Κοινότητες ως και οι επιχειρήσεις αυτών πληρώνουν το μισό χρηματικό ποσό της συνδρομής και ολόκληρο το ποσό υπέρ του ΤΑΠΕΤ.
* Η συνδρομή ισχύει για ένα χρόνο, που αρχίζει την 1η Ιανουαρίου και λήγει την 31η Δεκεμβρίου του ίδιου χρόνου. Δεν εγγράφονται συνδρομητές για μικρότερο χρονικό διάστημα.
* Η εγγραφή ή ανανέωση της συνδρομής πραγματοποιείται το αργότερο μέχρι τον Μάρτιο κάθε έτους.
* Αντίγραφα διπλοτύπων, ταχυδρομικές επιταγές και χρηματικά γράμματια δεν γίνονται δεκτά.

Οι υπηρεσίες εξυπηρέτησης των πολιτών λειτουργούν καθημερινά από 08.00΄ έως 13.00΄

ΑΠΟ ΤΟ ΕΘΝΙΚΟ ΤΥΠΟΓΡΑΦΕΙΟ